


ФАСАДА СЕВЕРОИЗТОК

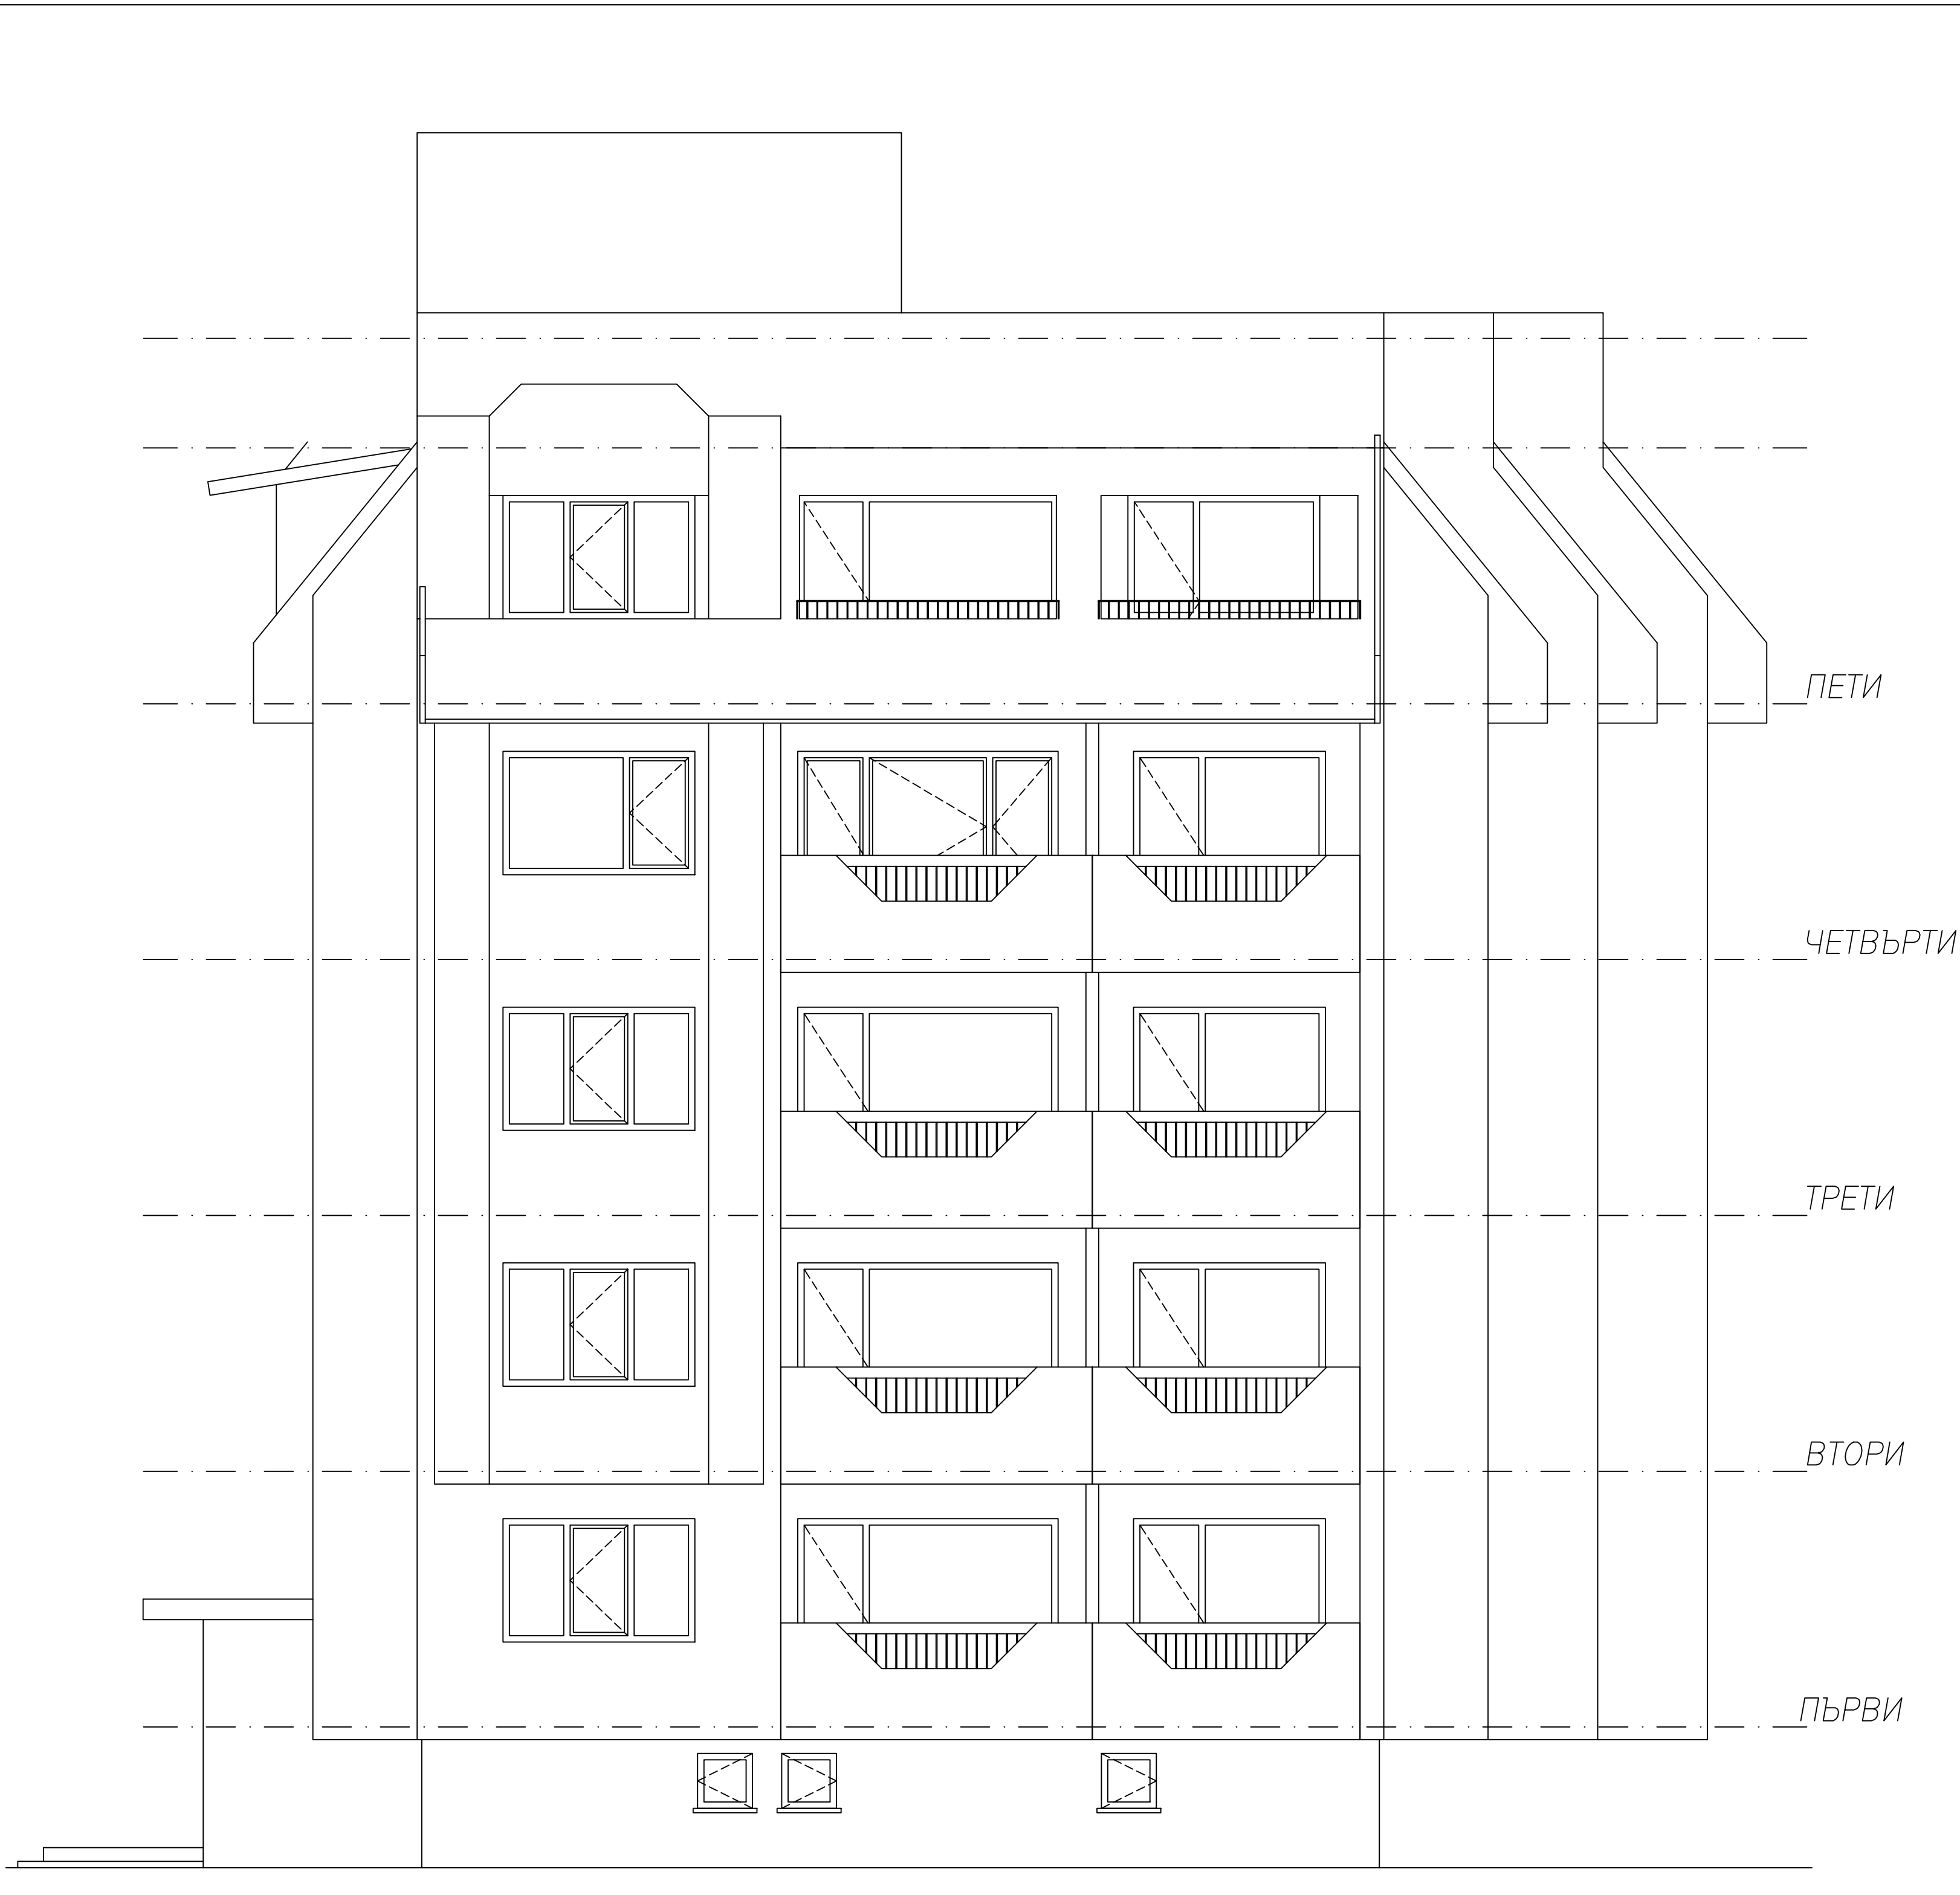

ФАСАДА ЮГОЗАПАД

ФАСАДА ЮГОЗАПАД
ФАСАДА
СЕВЕРОИЗТОК

АРХИТЕКТУРНО АТЕЛИЕ УЗУНОВ			
Обект	Многоетажна жилищна сграда „ЕТКС 5а“, квартал се 6, УПИ XII, кв. 95, ж.к. 106, с. Горна Малина		
Възложител	Община Горна Малина	Мащаб	1:50
Чертеш		Фаз	Заснемане
Рък. ф-ка	арх. Антон Урунов		
Проектант	арх. Антон Урунов		
	Съгласували специалности	Част	арх.
Констр.		Лист	
ОВ		10/11	
Електра		Дата	2015
ВГ			